Dossier d'enquête publique préalable au déclassement partiel d'un tronçon de la voie Communale dite « chemin de Lagarenne »

ANNEXE 4 : Emprise foncière par SARL François DE LA SERRE

DET	HAMEAU DE PUJOLS DET PLAN DE MASSE - Portail	Ech:	1/250

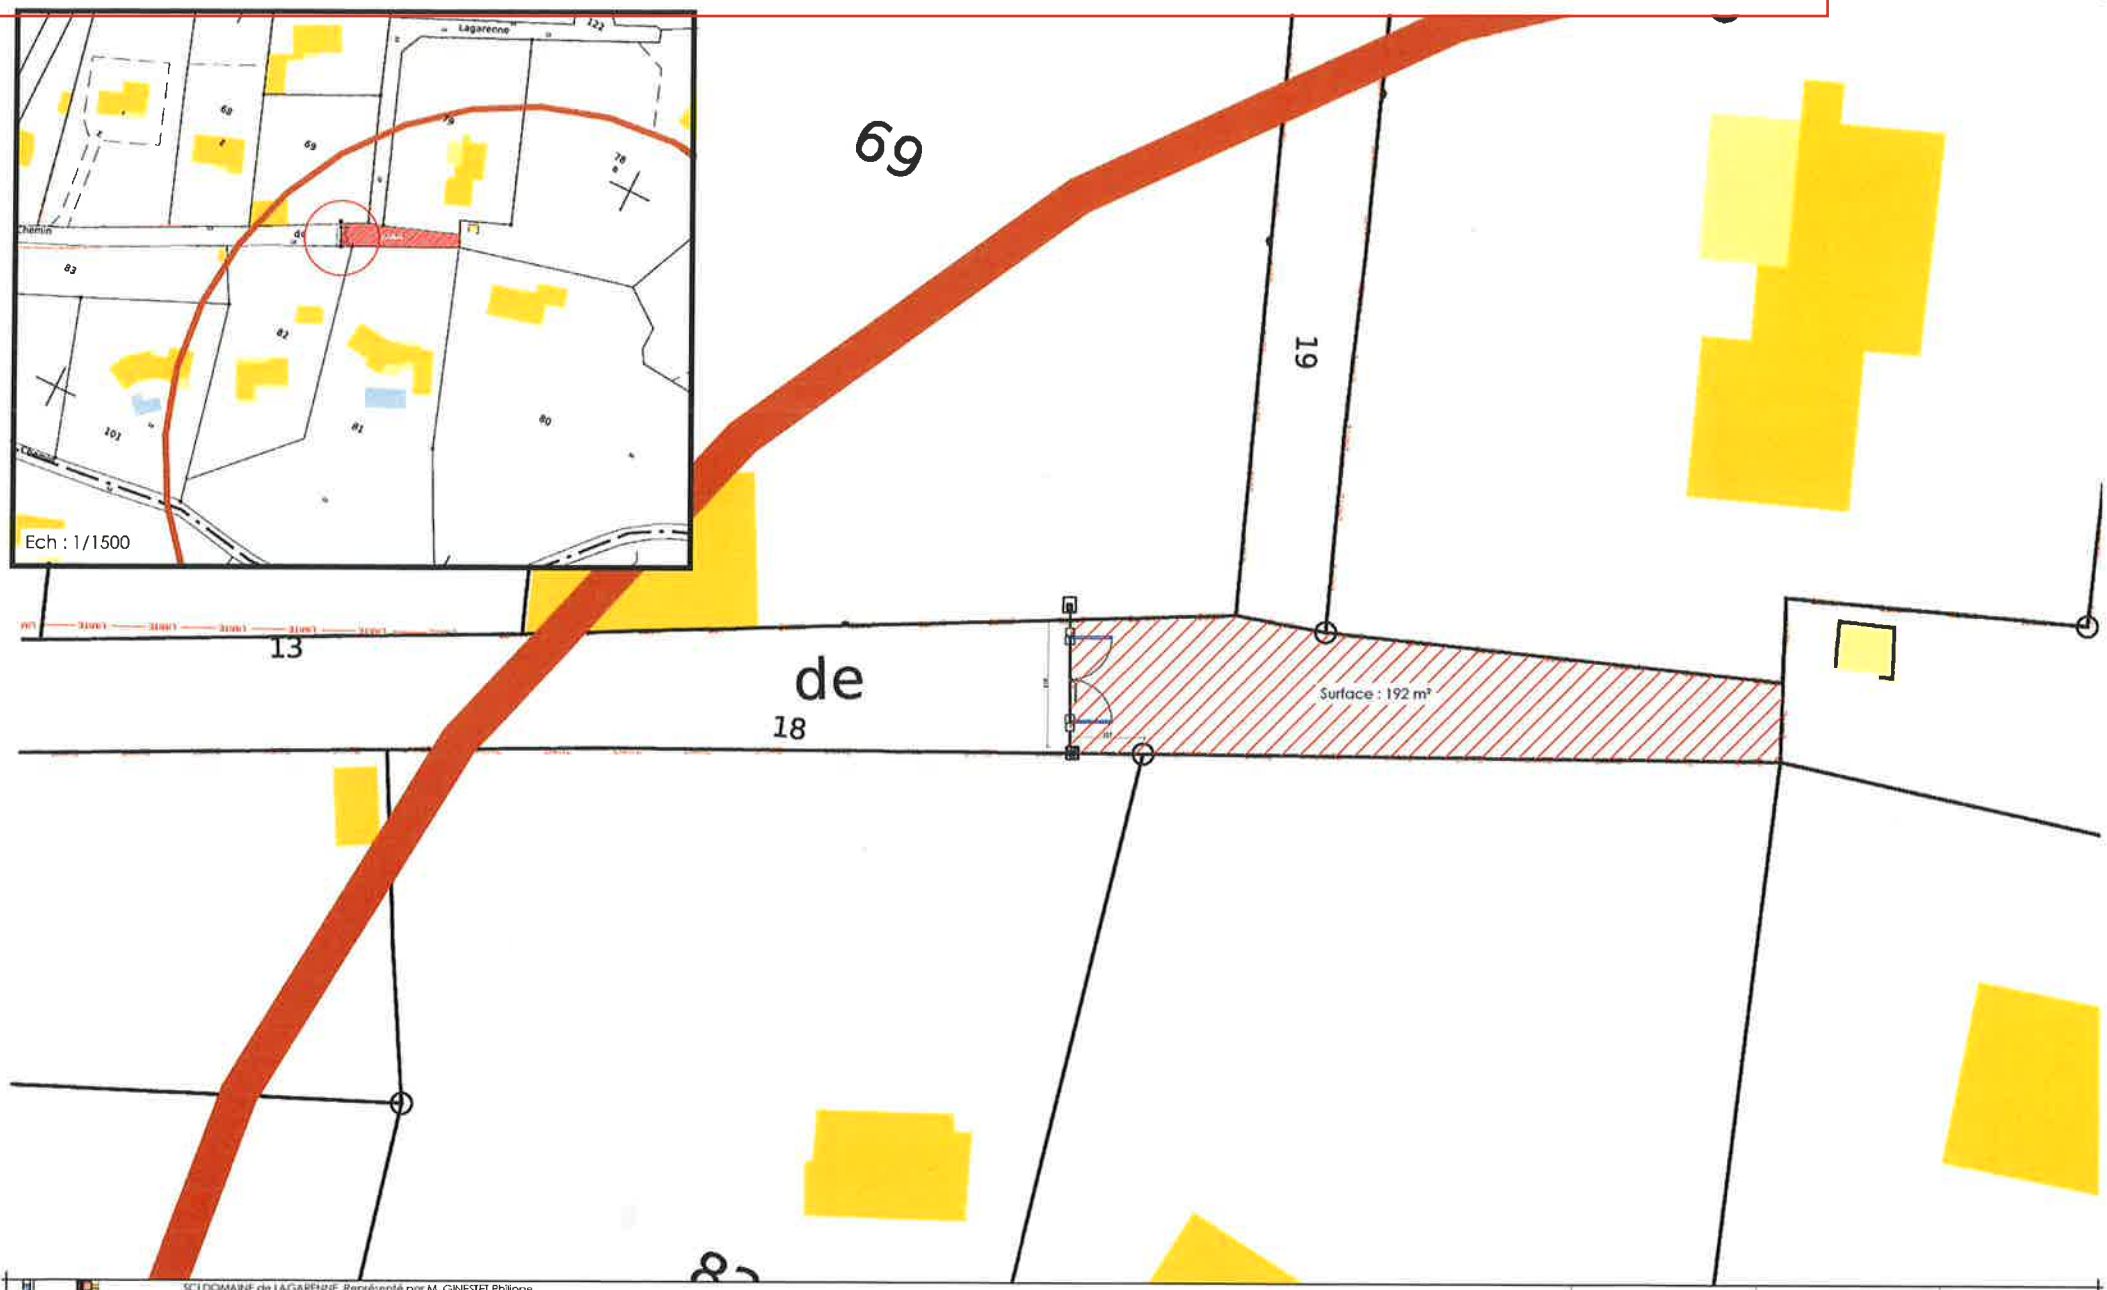

SCI DOMAINE de LAGARENNE, Représenté par M. GINESTET Philippe
Rue Nicolas LEBLANC Z.I. la BARBIERE, 47 300 Villeneuve-sur-lot
Projet : Chemin de LA GARENNE 47 300 PUJOLS

SARL François de LA SERRE ARCHITECTE D.P.L.G
2, rue François NEVEUX - ZAC de Trenque, 47550 BOE - Tel : 05.53.48.14.22 - Fax.: 05.53.48.14.60 - Email: contact@delaserre.fr

Dessiné par: S.ALLARD Vérifié par: F. de LA SERRE Indice: Z Date feuille: 2024-07-02 Date dossier: 25/05/2023

PDM PORT